



Lengteprofiel fiets- en voetgangersbrug inclusief taluds
Schaal 1:200

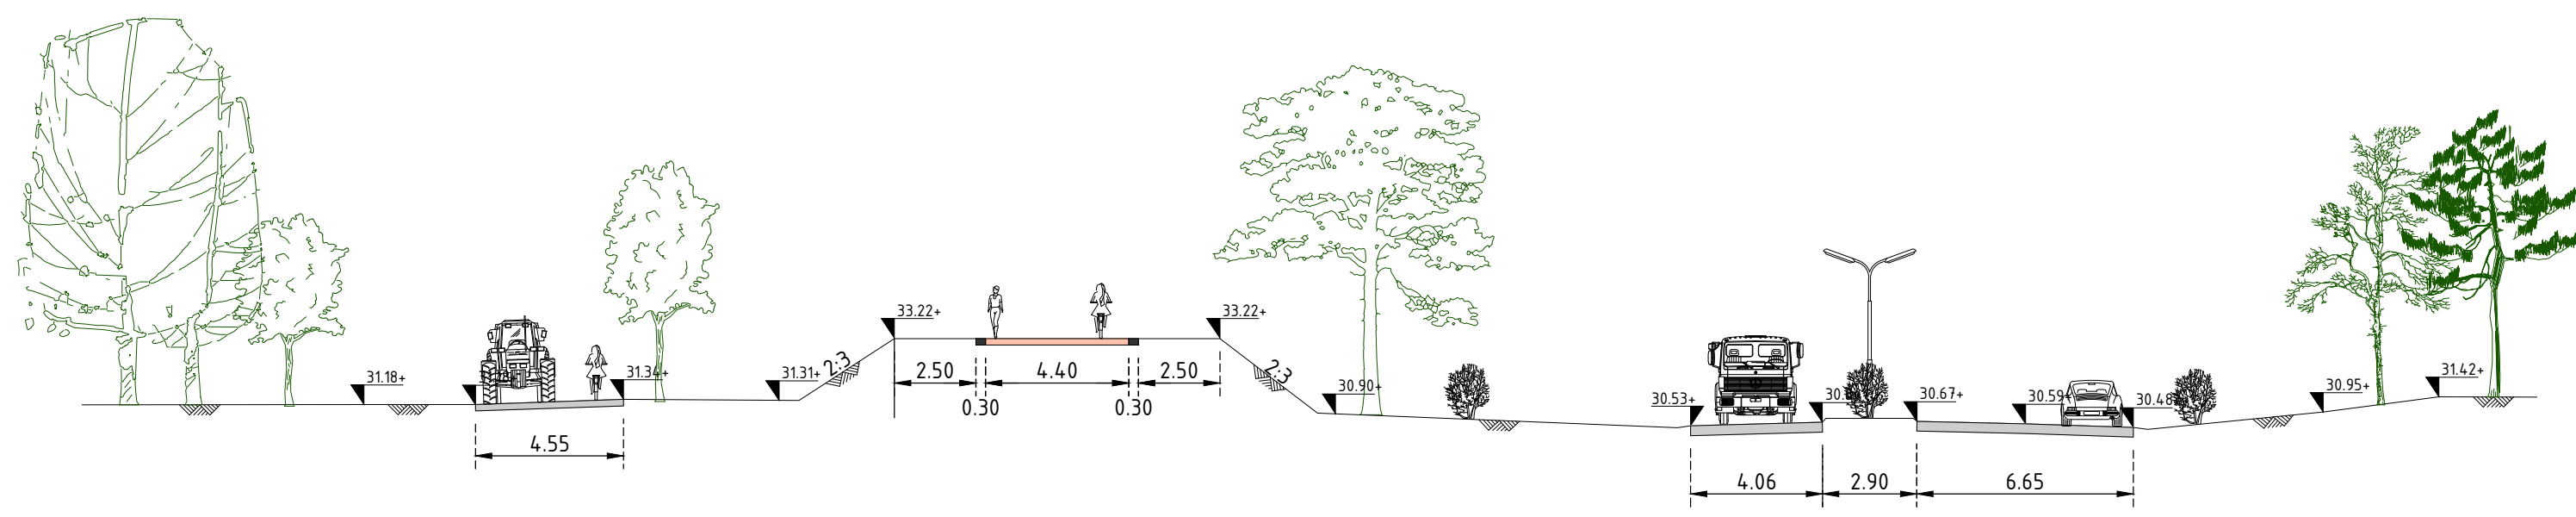

Dwarsprofiel A-A
Schaal 1:200

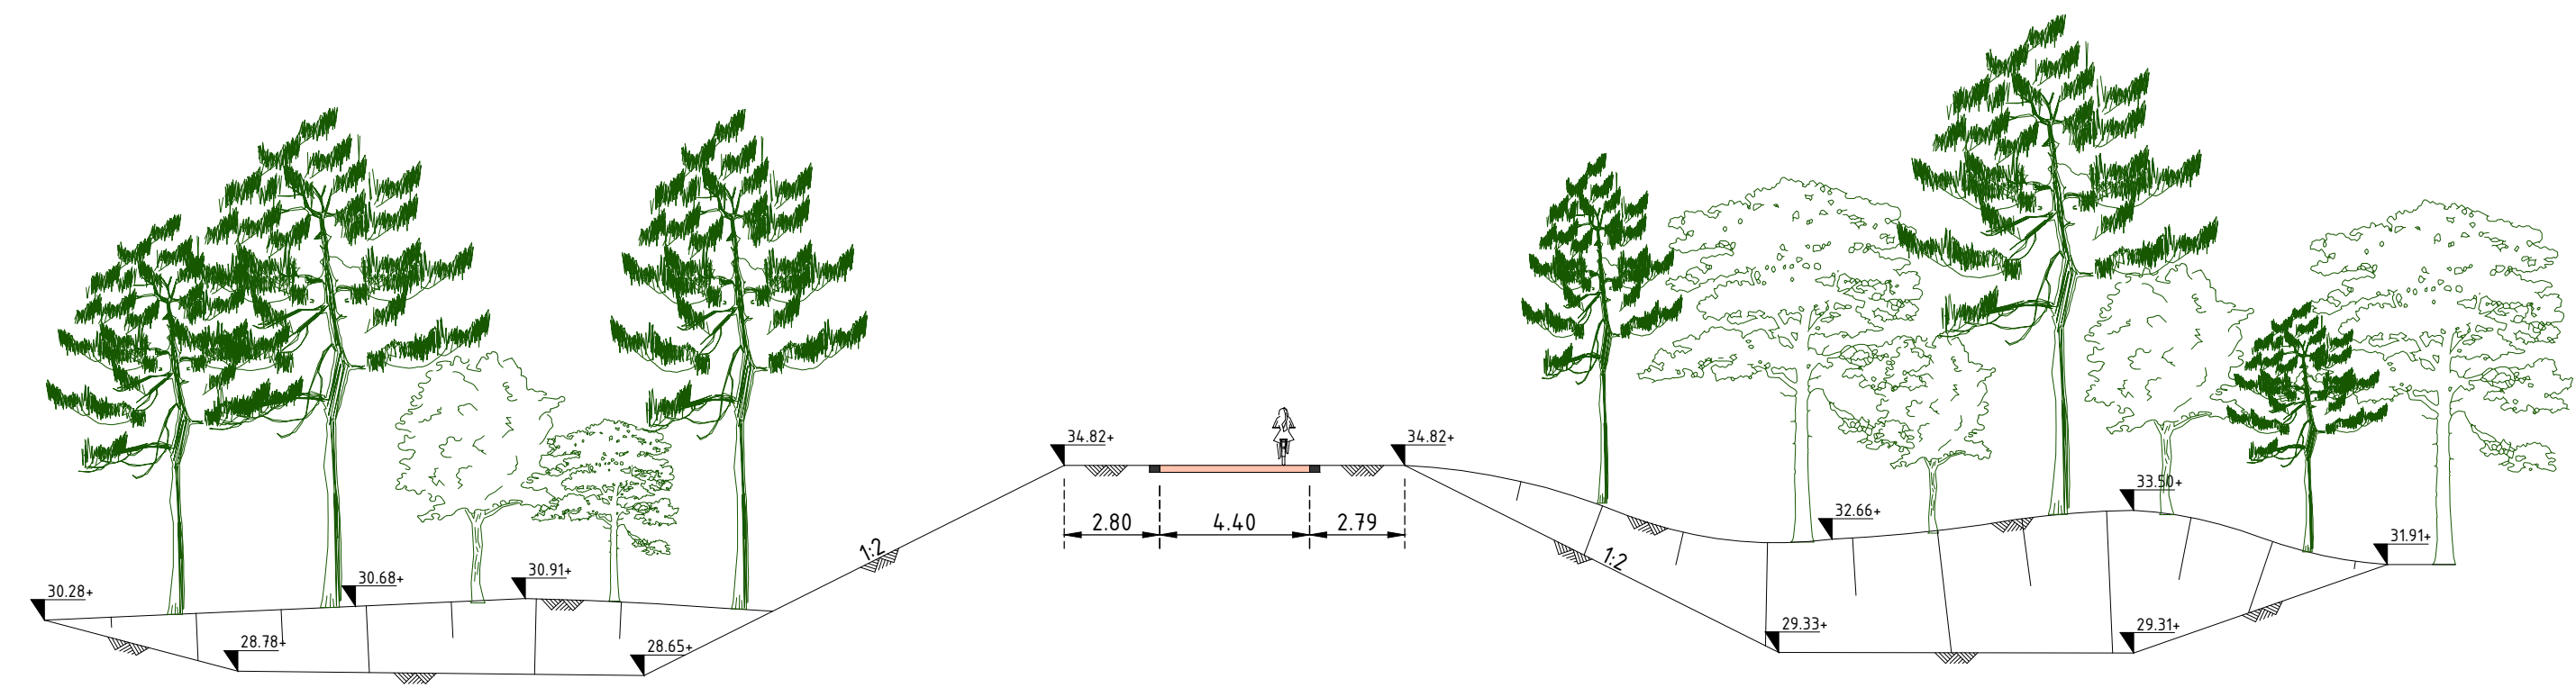


Dwarsprofiel B-B
Schaal 1:200



Dwarsprofiel C-C
Schaal 1:200




Dwarsprofiel E-E
Schaal 1:200

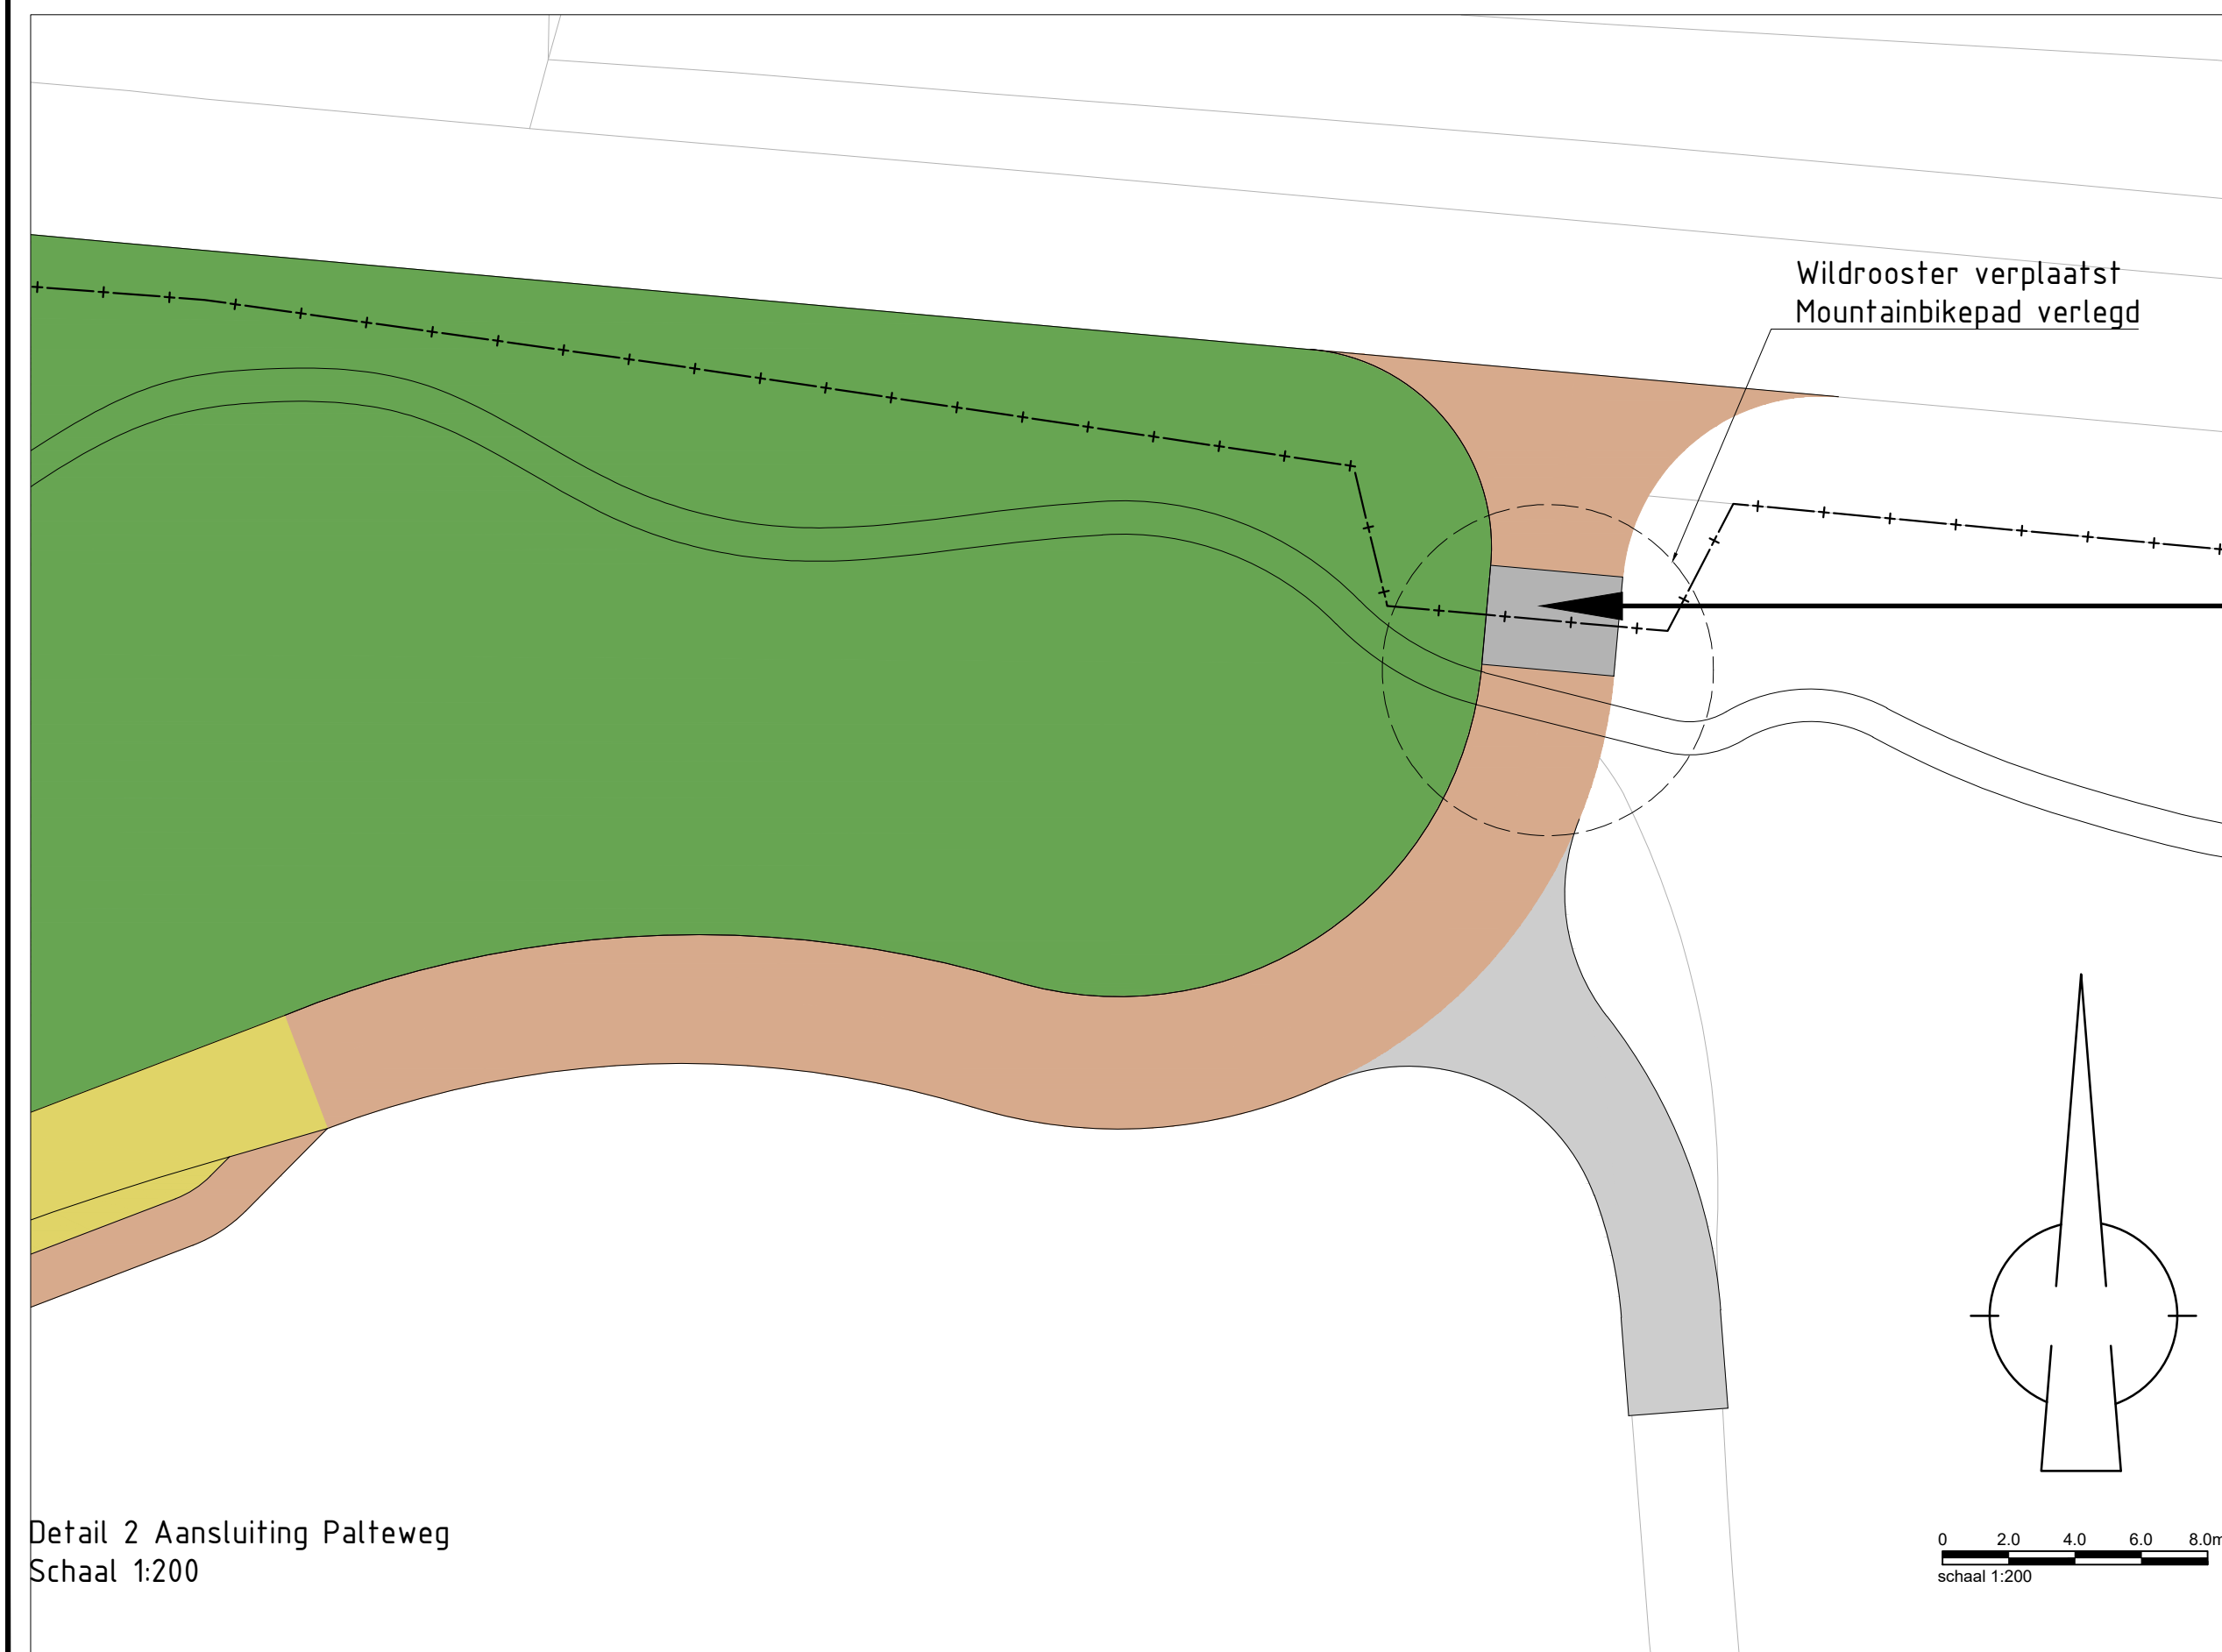


Detail 2 Aansluiting Paltweg
Schaal 1:200




Wildrooster Paltweg

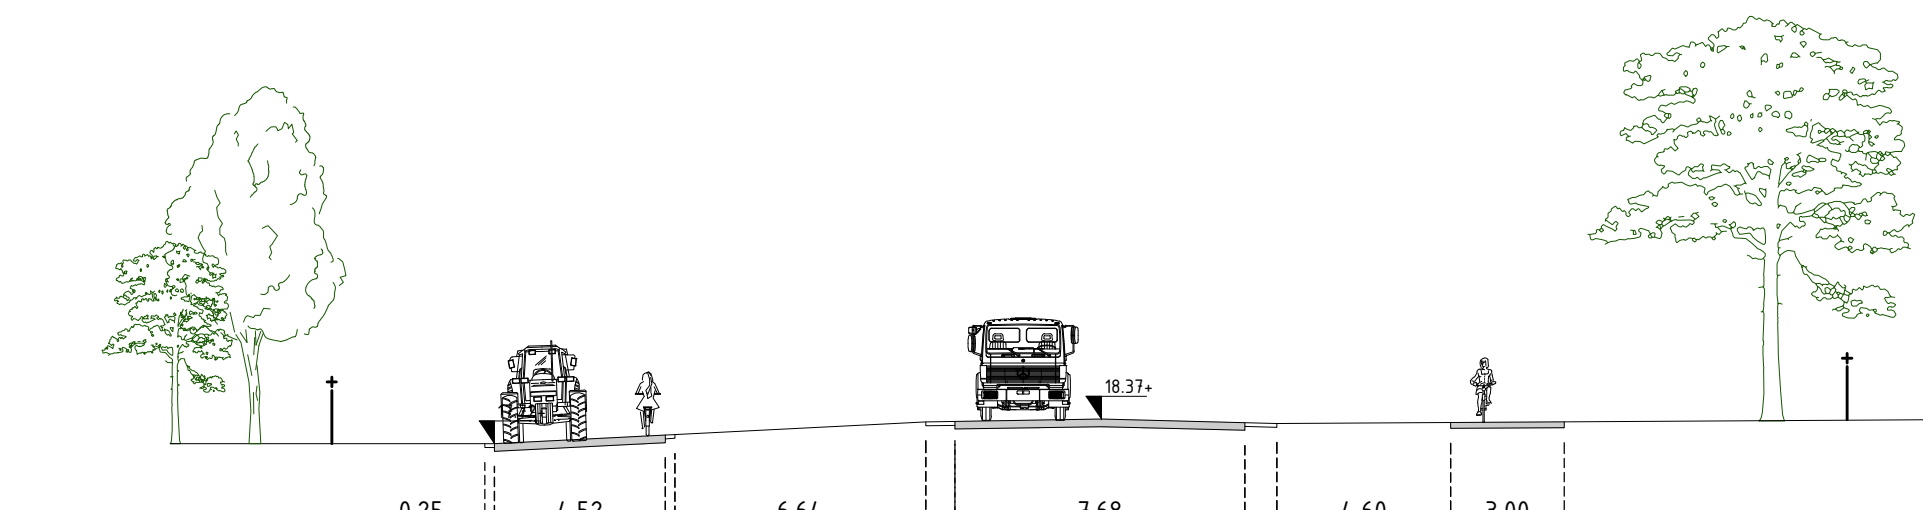

Dwarsprofiel D-D
Schaal 1:200

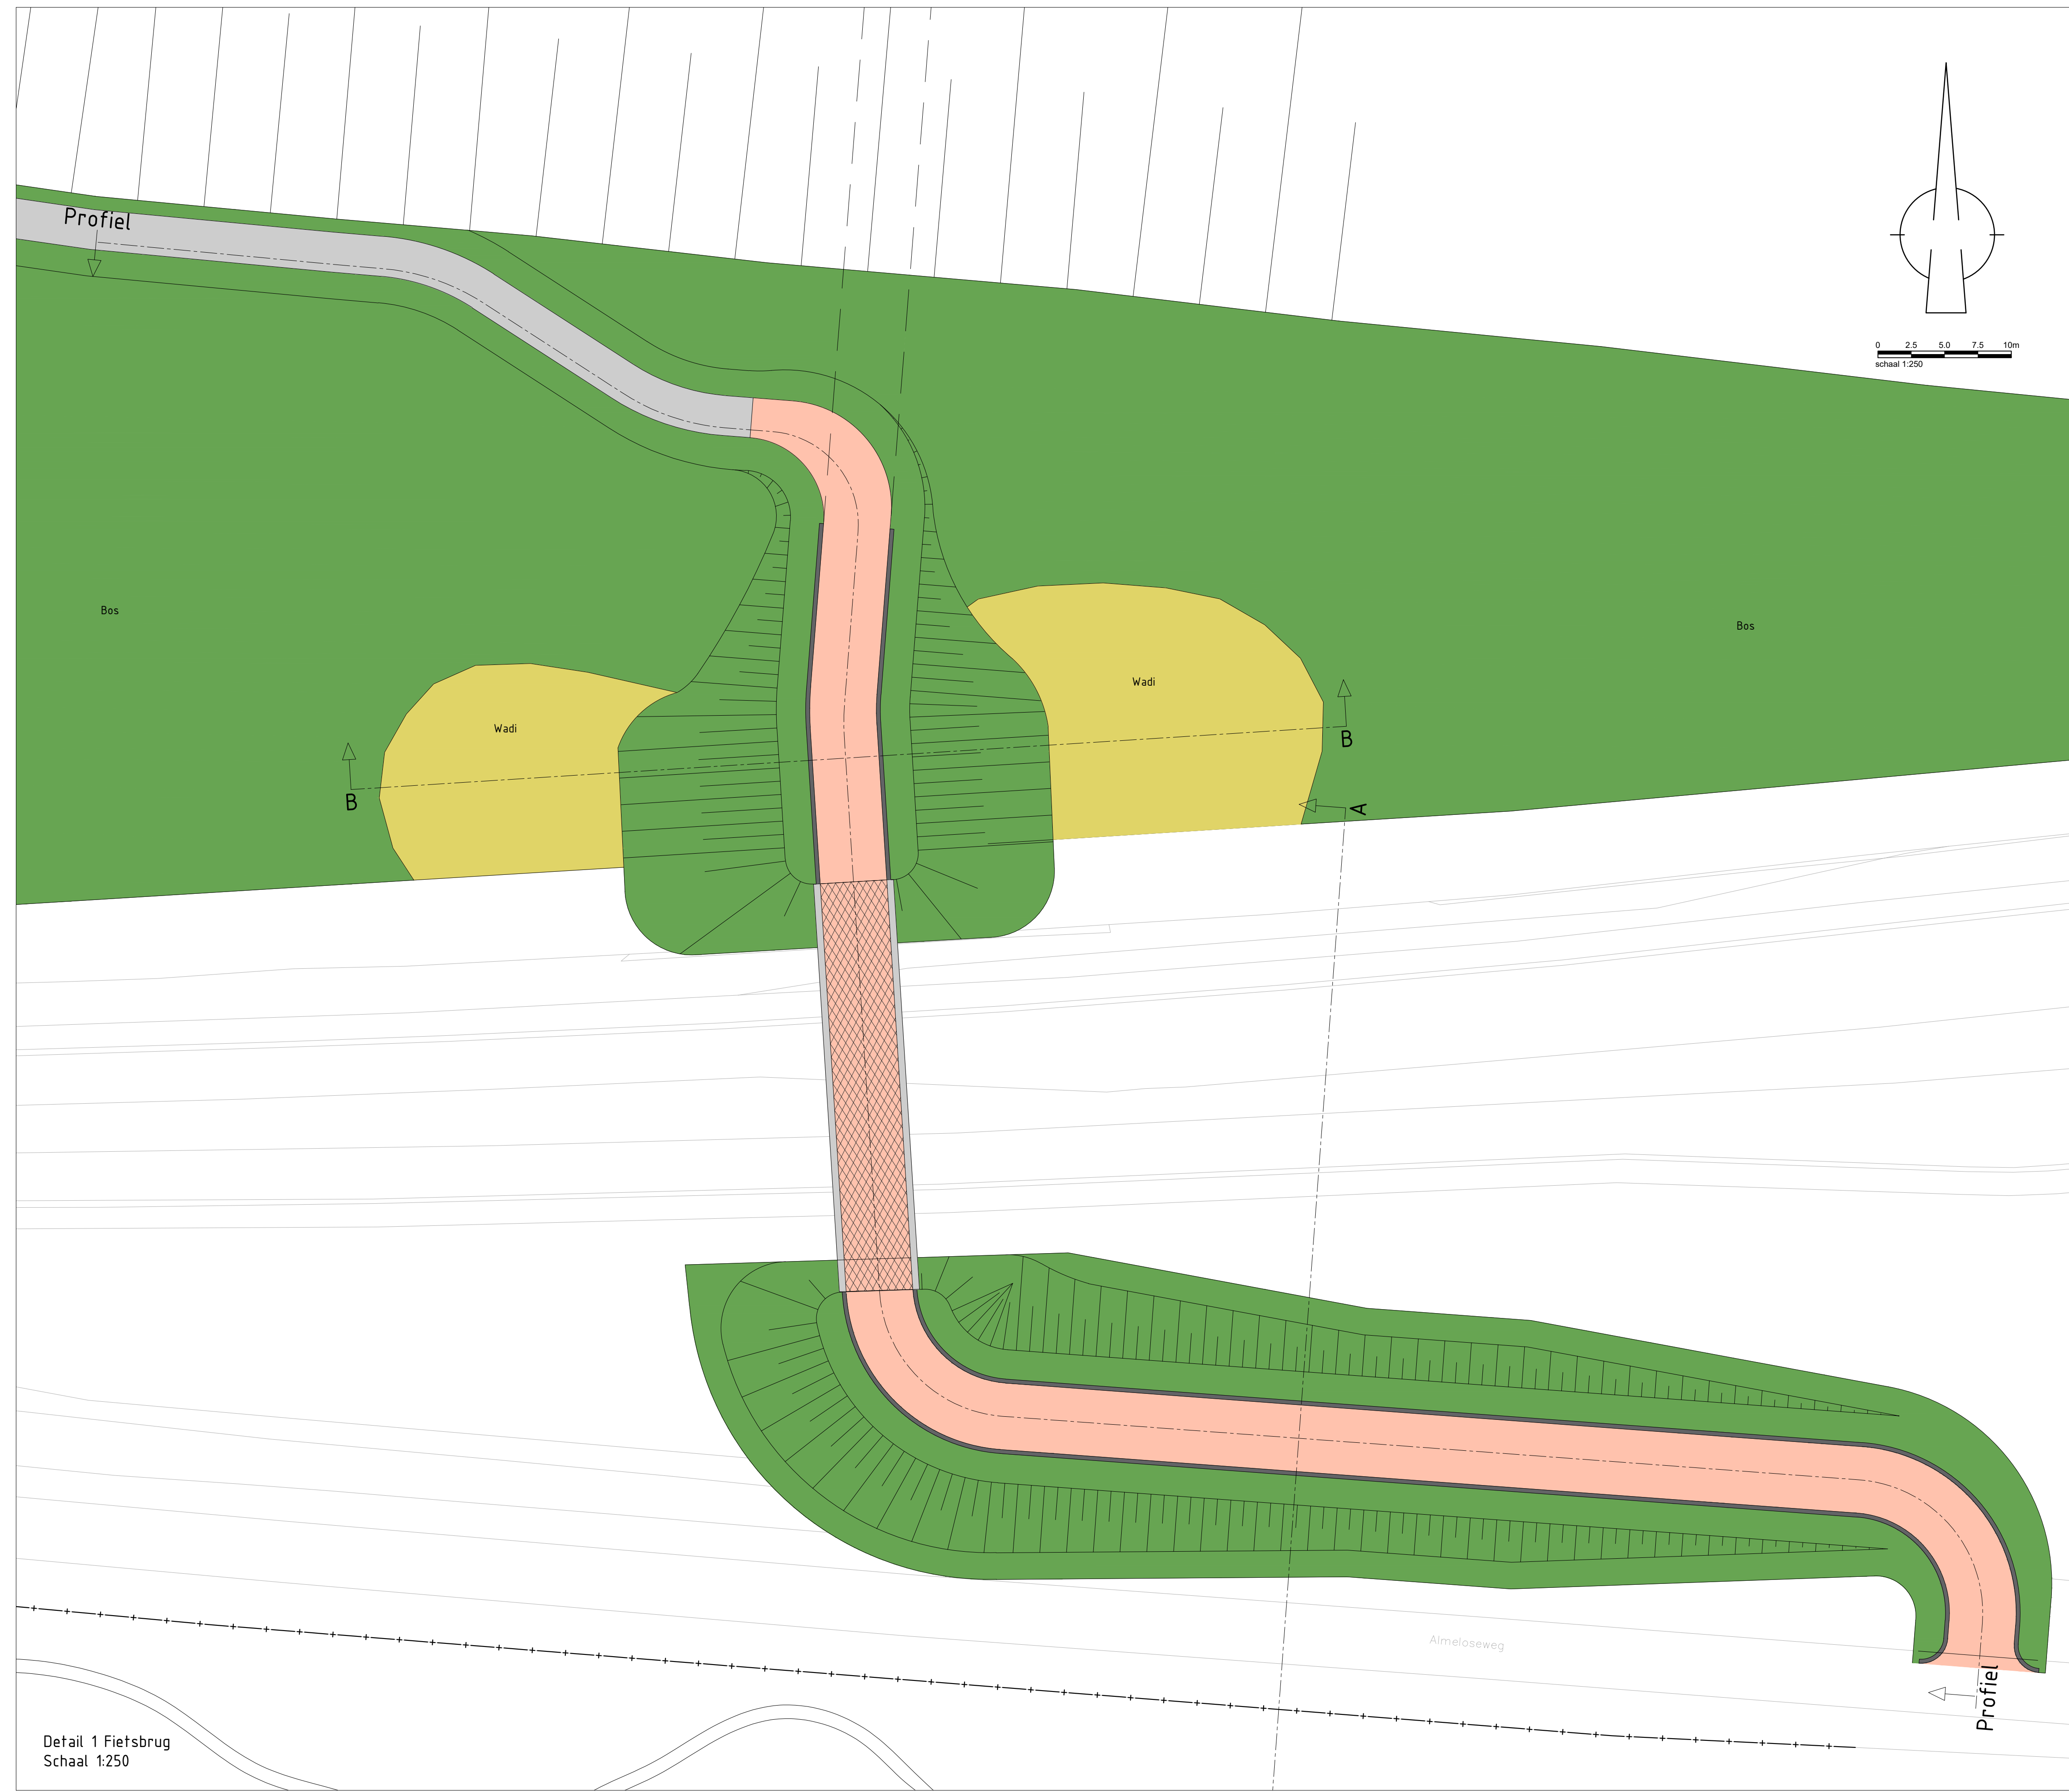

Detail 1 Fietsbrug
Schaal 1:250

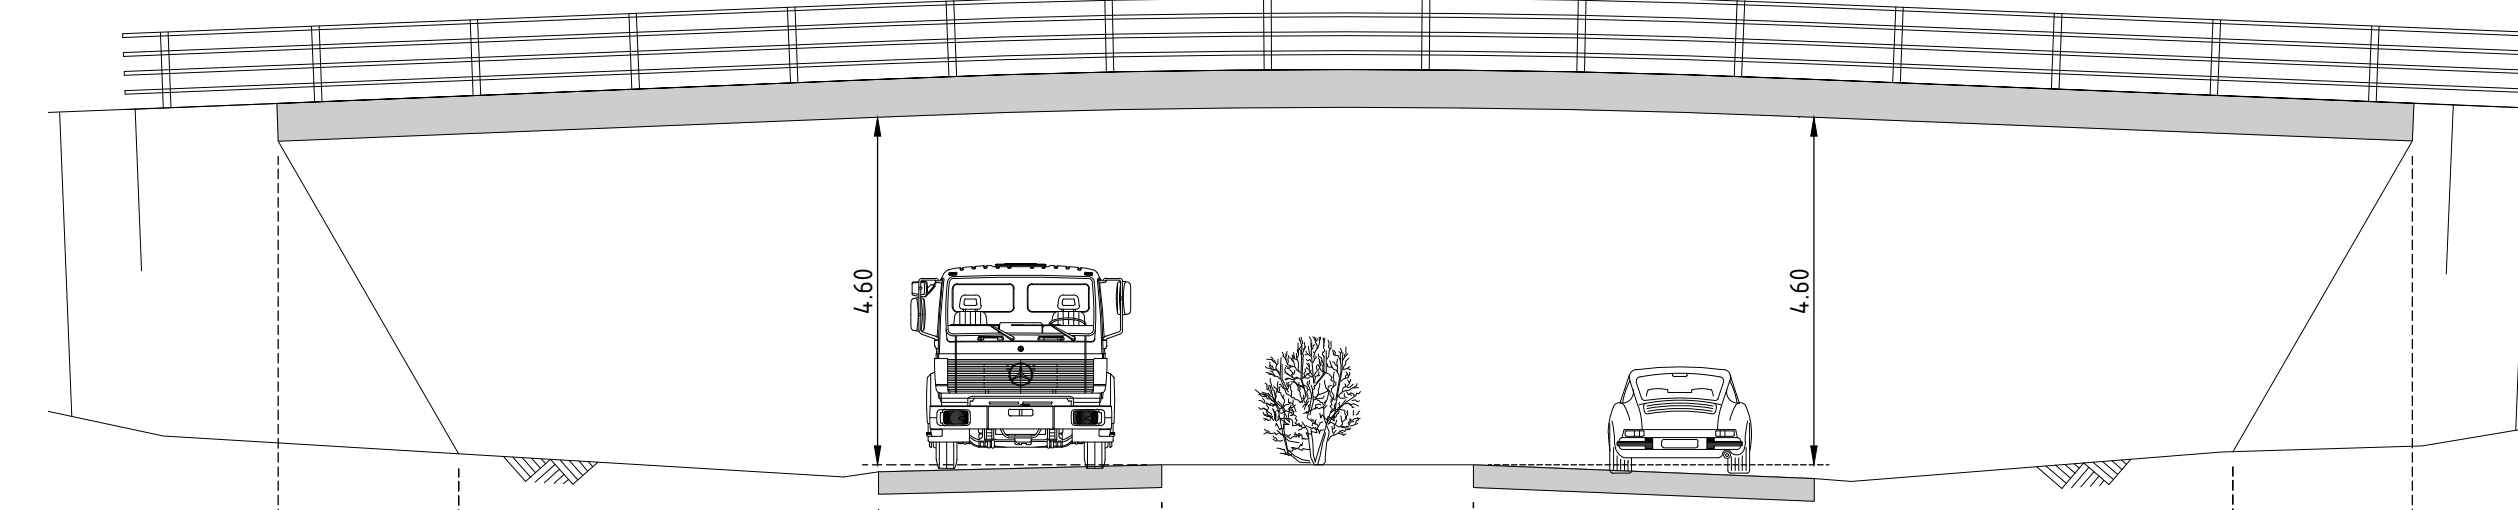

Detail 1 brugdek
Schaal 1:100

Gemeente Helldoorn		Project: De Nieuwe Verbindingen – Poarse Poort	
Tatum Wijnga		Profielen en details	
Ontwerp:	Opmerkingen:	Verkleemd:	B. Wölter
Formaat: A0	Onder: Grondgebied	Schaal:	Zie tekening
Gemeente Helldoorn Postbus 910 Tel: 0546-430000 Fax: 0546-410000 www.helldoorn.nl	Periode:	22-03-2023	Schaal: