SITUATIE
SCHAAL 1:500

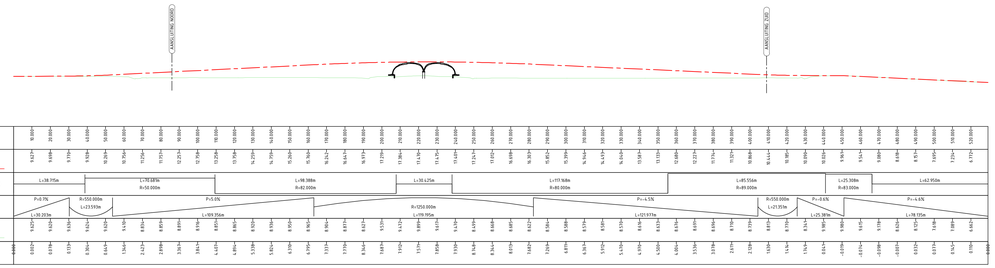

LENGTEPROFIEL STATIONSWEG
SCHAAL 1:1000

LENGTEPROFIEL AANSLUITING NOORD
SCHAAL 1:1000

LENGTEPROFIEL AANSLUITING ZUID
SCHAAL 1:1000

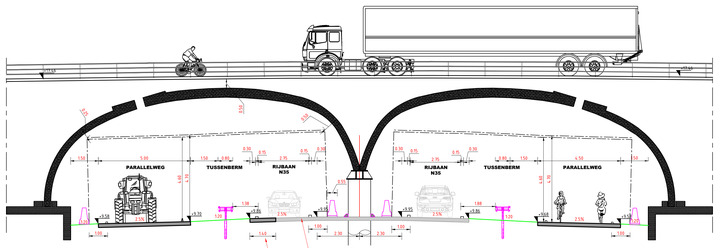

DWARSPROFIEL 1-1
SCHAAL 1:100

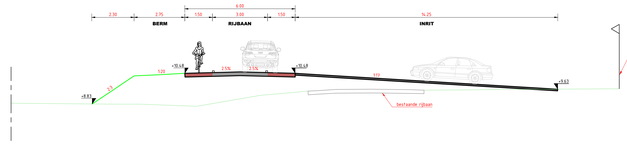

DWARSPROFIEL 2-2
SCHAAL 1:100

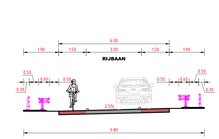

PRINCIPE PROFIEL P-P
SCHAAL 1:100

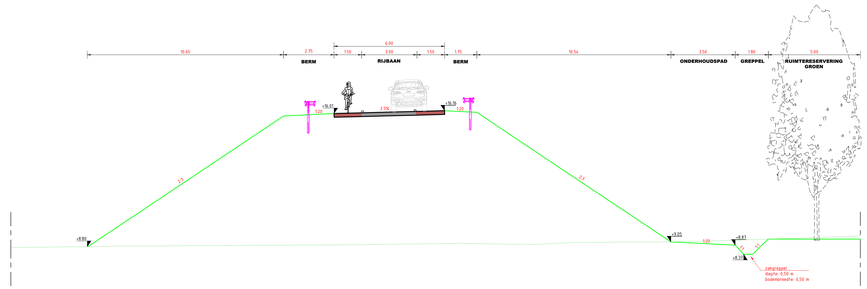

DWARSPROFIEL 3-3
SCHAAL 1:100

LEGENDA

- bestaande situatie
- nieuwe situatie
- asfaltverharding rijbaan
- fietssuggestiestrook
- middengeleiders
- berm
- talud
- zakgreppel
- inrit
- bestaande boom (handhaven)
- te verwijderen boom
- geleiderailconstructie
- barrier
- as incl. metrering
- kadastrale grens

TER TOETSING

0m 25m 50m
SCHAAL 1:1000

0 5m 10m
SCHAAL 1:200

0 2.5m 5.0m
SCHAAL 1:100

ALGEMENE TOELICHTING:
- Maten in meters, tenzij anders vermeld;
- Materiaalmaten in mm, tenzij anders vermeld;
- Peilmaten in meters t.o.v. N.A.P., tenzij anders vermeld;
- Diameters in mm, tenzij anders vermeld.

Versie	Datum	Gek.	Gec.	Wijzigingen

Opdrachtgever:
Gemeente Hellendoorn

Project:
Aansluiting Stationsweg - N35

Onderdeel:
Voorlopig Ontwerp
Ruimtereservering bestemmingsplan

Tekening nr.:
128202301-T-VO-S-01

Formaat:	Schaal:	Blad	van
A0L	ZIE TEK.	1	1
Status:	**Versie:**	**Datum:**	
CONCEPT	0.2	01-05-2023	
Getekend:	**Gecontroleerd:**	**Vrijgave:**	
R. Schakelaar	R. Schakelaar	M. Nijkamp	

Stegehuis
Zuideinde 39
7609 AH Almelo
t www.stegehuis.nl e info@stegehuis.nl t 0541 - 760907

STEGEHUIS
OPLOSSINGEN VOOR RUIMTELIJKE OPGAVEN