


# Schetsontwerp

## Kuperserf Nijverdal

Projectnummer: BJ7493-100-100

Datum: 17-05-2024

Schaal: 1:500

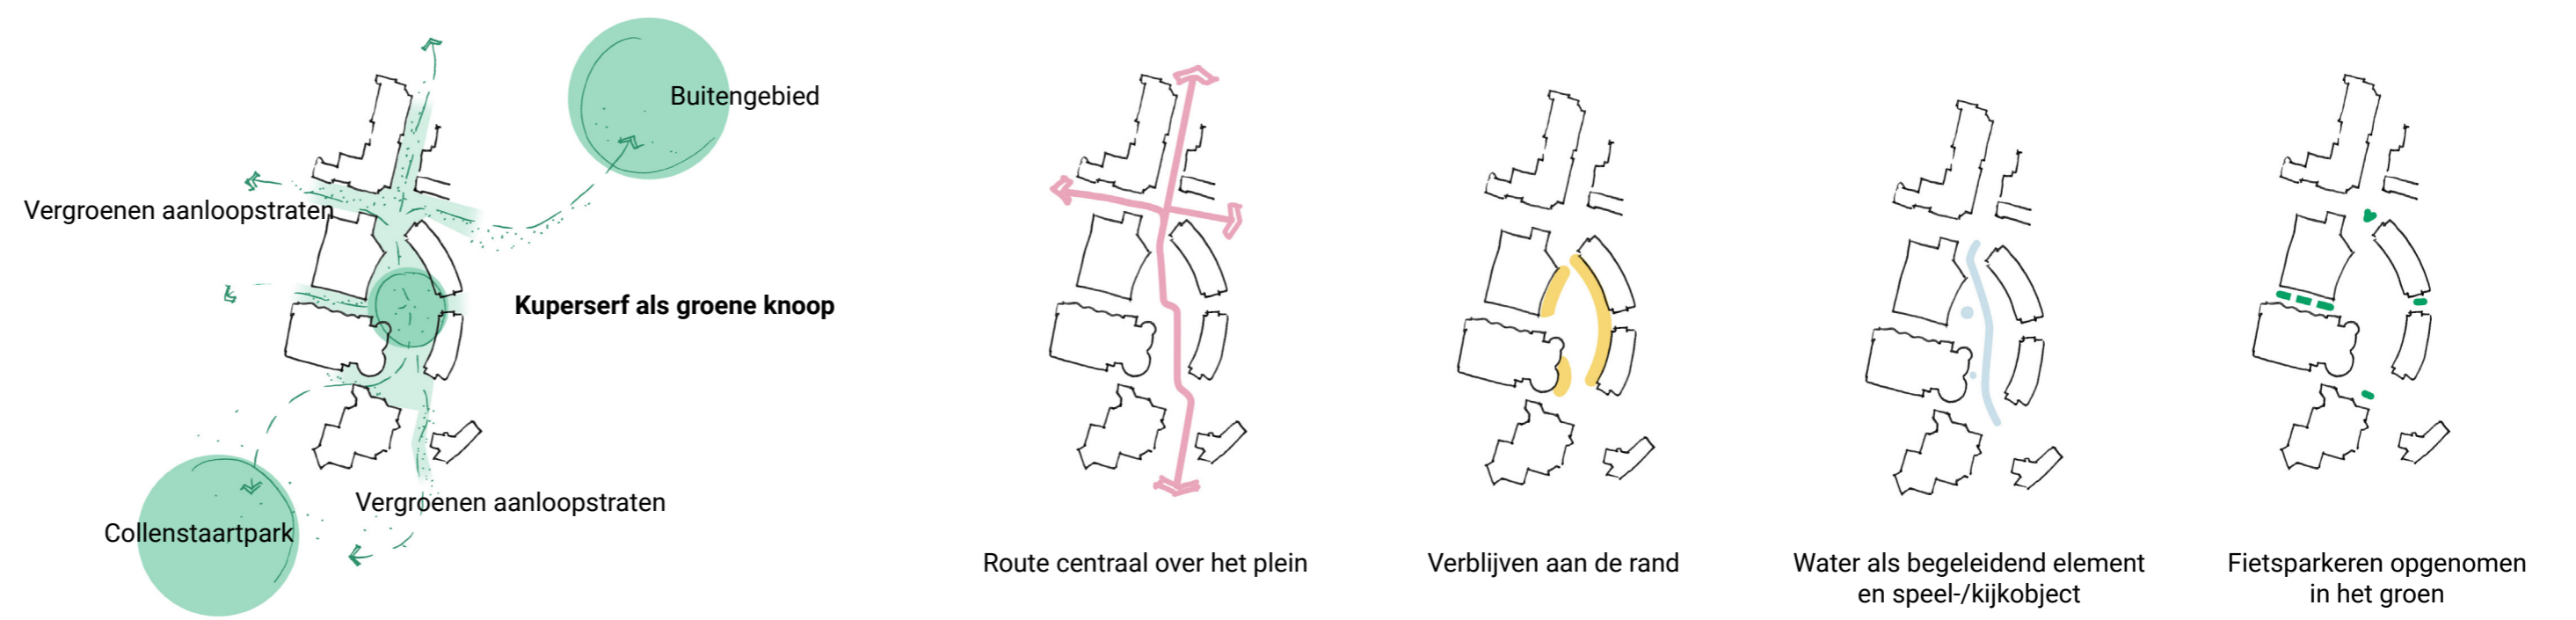

### Legenda

- Verharding
- Verblijfsruimte
- Gras
- Bloemrijke beplanting
- Haag
- Zitrand/bankje
- Waterelement - Bedriegertjes
- Bestaande bomen
- Nieuwe bomen
- Fietsparkeren
- Verhoogd podium/terrasruimte
- Terrasruimte
- Kunstwerk hart met theepot



0 5 10 15 20 25 m.

Verruimen opstelplek school

Lage (bloemrijke) beplanting onder de bomen voor meer overzicht

Watergoot begeleidt route

Fietsparkeren opgenomen in de groenvakken

Zitplek langs de aanvoerroute

Hart met theepot, terugplaatsen als waterobject om naar te kijken en kabbelend geluid

Verhoogd podium/terrasruimte, ca. 40 cm hoog

Terras- en tuinruimte zorgcentrum

Bestaande kastanje de ruimte geven om uit te groeien tot waardevolle boom

Zitplek langs de aanvoerroute

Rechtdoortrekken voetpad in aansluiting op zebrapad

Fietspad aansluiten op rijbaan

Lage (bloemrijke) beplanting onder de bomen voor meer overzicht

Fietspad knikken voor aansluiting op doorgaande route over het plein

Bomen vanaf zorgcentrum verplaatst

Fietsparkeren

Zitplek langs de aanvoerroute

Doorgaande (fiets)route centraal over plein

Zitranden/verblijfsruimte bij voorzieningen

Zitranden/verblijfsruimte bij voorzieningen

Waterspeelplek - bedriegertjes

Boom vanaf zorgcentrum verplaatst

Behoud bestaande bomen

Gras en bloemrijke beplanting

Behoud bestaande bomen

Nieuwe meerstammige bomen, met bloesem en herfstkleur

Lage (bloemrijke) beplanting onder de bomen voor meer overzicht