



behoort bij het besluit van de raad dato 28 januari 2025 nr. 2024-019507

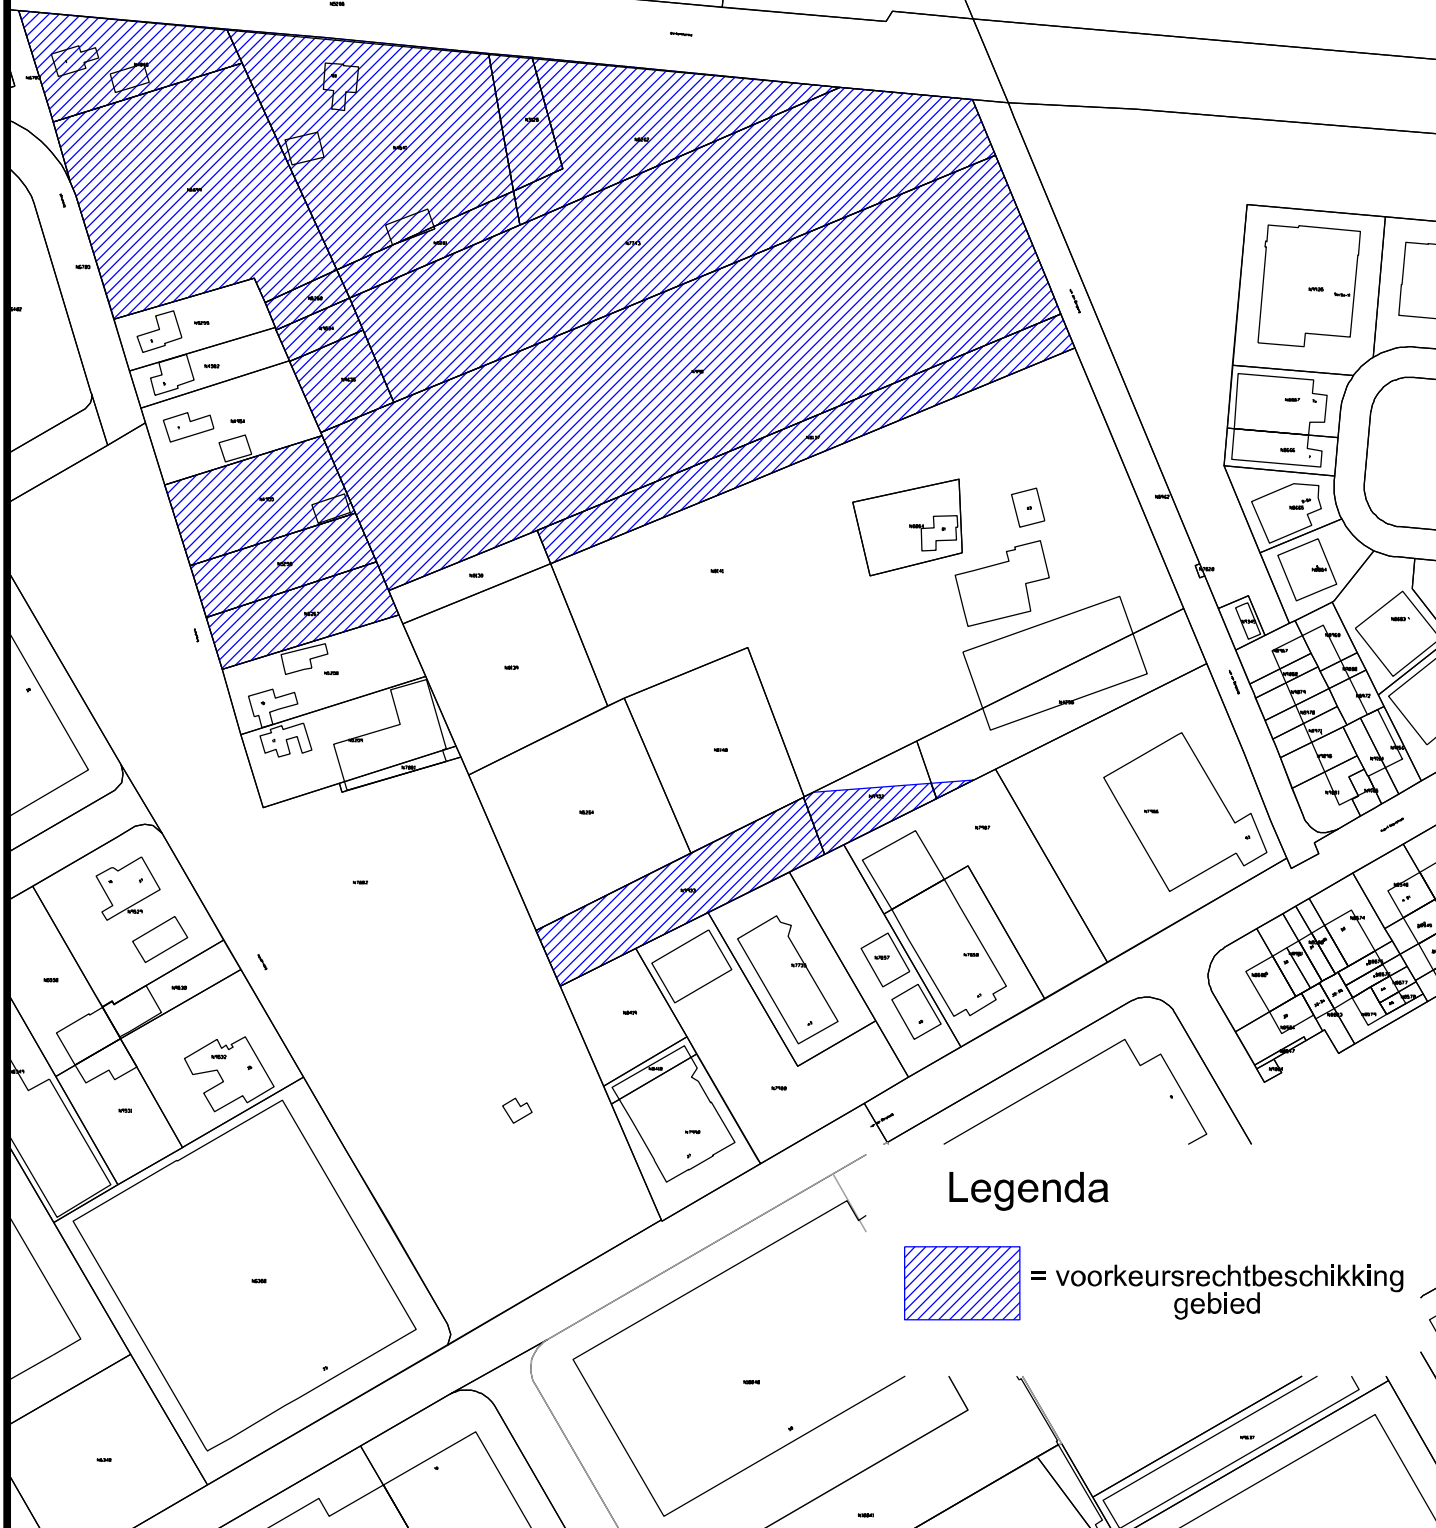

Legenda

 = voorkeursrechtbeschikking gebied

Gemeente
Hellendoorn



Gemeente Hellendoorn
Postbus 200
7440 AE Nijverdal
Tel: 0548-630000
Fax: 0548-610505
www.hellendoorn.nl



Project: Besluit van de raad dato 28 januari 2025 nr. 2024-019507

Onderwerp: Voorkeursbeschikking 't Lochter IV Nijverdal
Kadastrale gemeente Hellendoorn sectie N

Datum Wijziging:

23-10-2024

5-11-2024

7-11-2024

Opmerkingen:

Getekend:

GKK

Schaal:

1 : 2500

Printdatum:

7-11-2024

Tekeningnr:

T_RO_24_180_03

Formaat: A4

Cluster: FD_MR